


ANGLE EXTERIEUR, COUPE HORIZONTALE

Système WSK

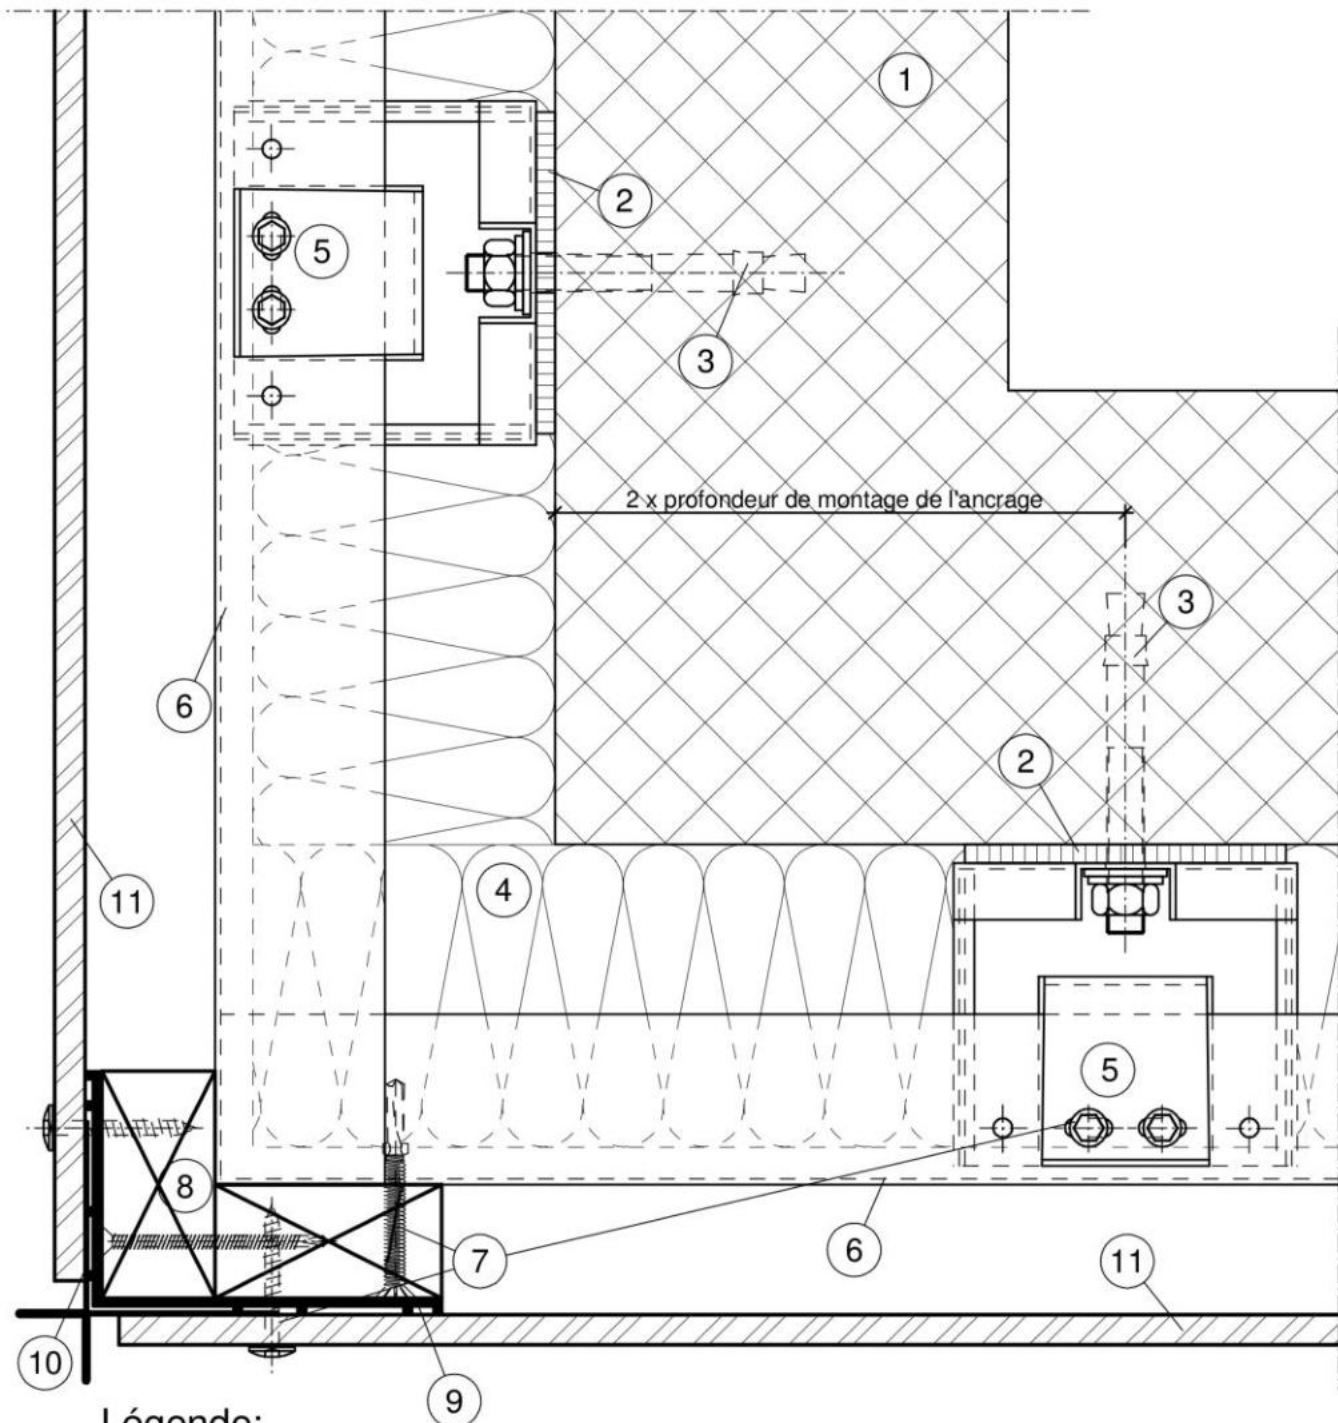


Légende:

- | | | |
|-----------------------|------------------------|---|
| 1 Mur existant | 6 Profil L 45/45/1.5 | 11 Argolite Outdoor-Compact ou Compact avec décors extérieurs |
| 2 Isolateur | 7 Eléments de fixation | |
| 3 Ancrage | 8 Lattage | |
| 4 Isolation thermique | 9 Ruban EPDM | |
| 5 Console WSK | 10 Profil équerre | |

JOINT, COUPE HORIZONTALE

Système WSK

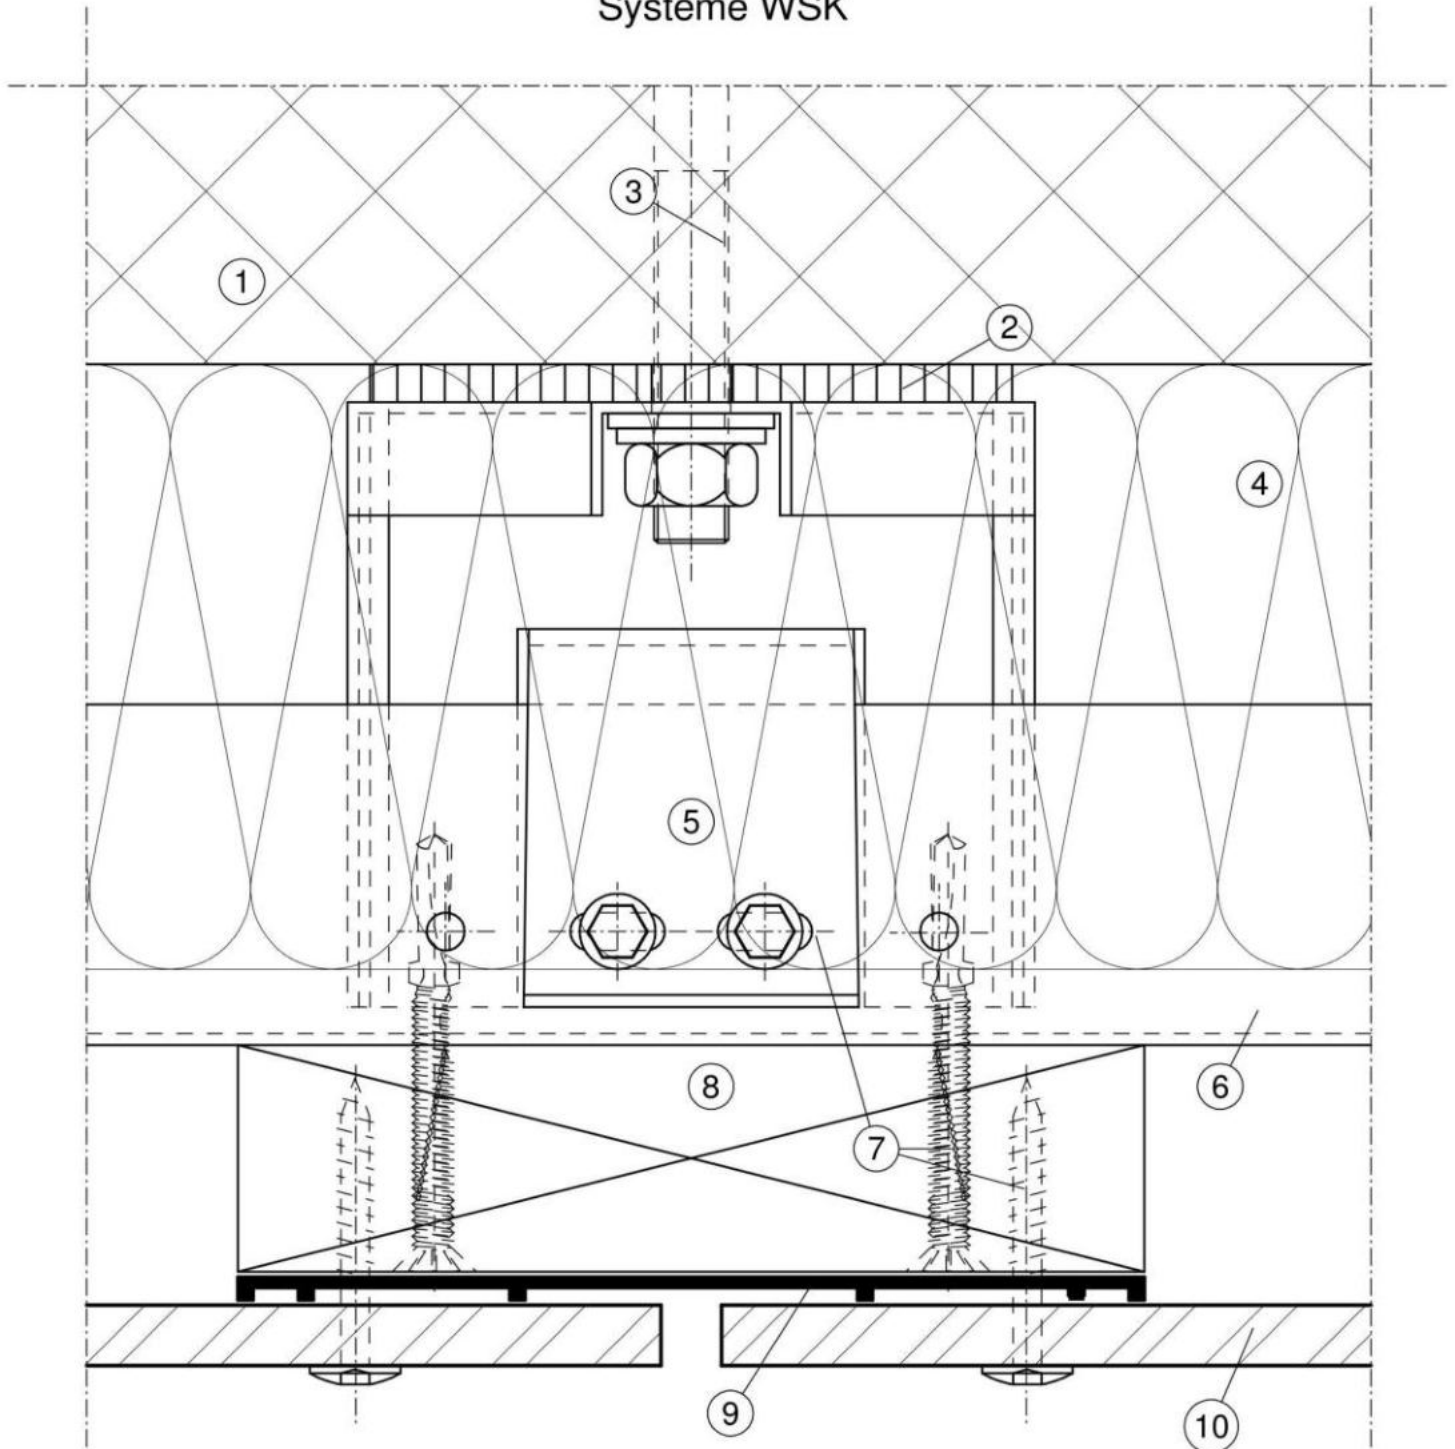


Légende:

- | | |
|-----------------------|---|
| 1 Mur existant | 6 Profil-L 45/45/1.5 |
| 2 Isolateur | 7 Vis auto-perçant |
| 3 Ancrage | 8 Lattage |
| 4 Isolation thermique | 9 Ruban EPDM |
| 5 Console WSK | 10 Argolite Outdoor-Compact ou Compact avec décors extérieurs |

EMBRASURE DE FENETRE, COUPE HORIZONTALE

Système WSK

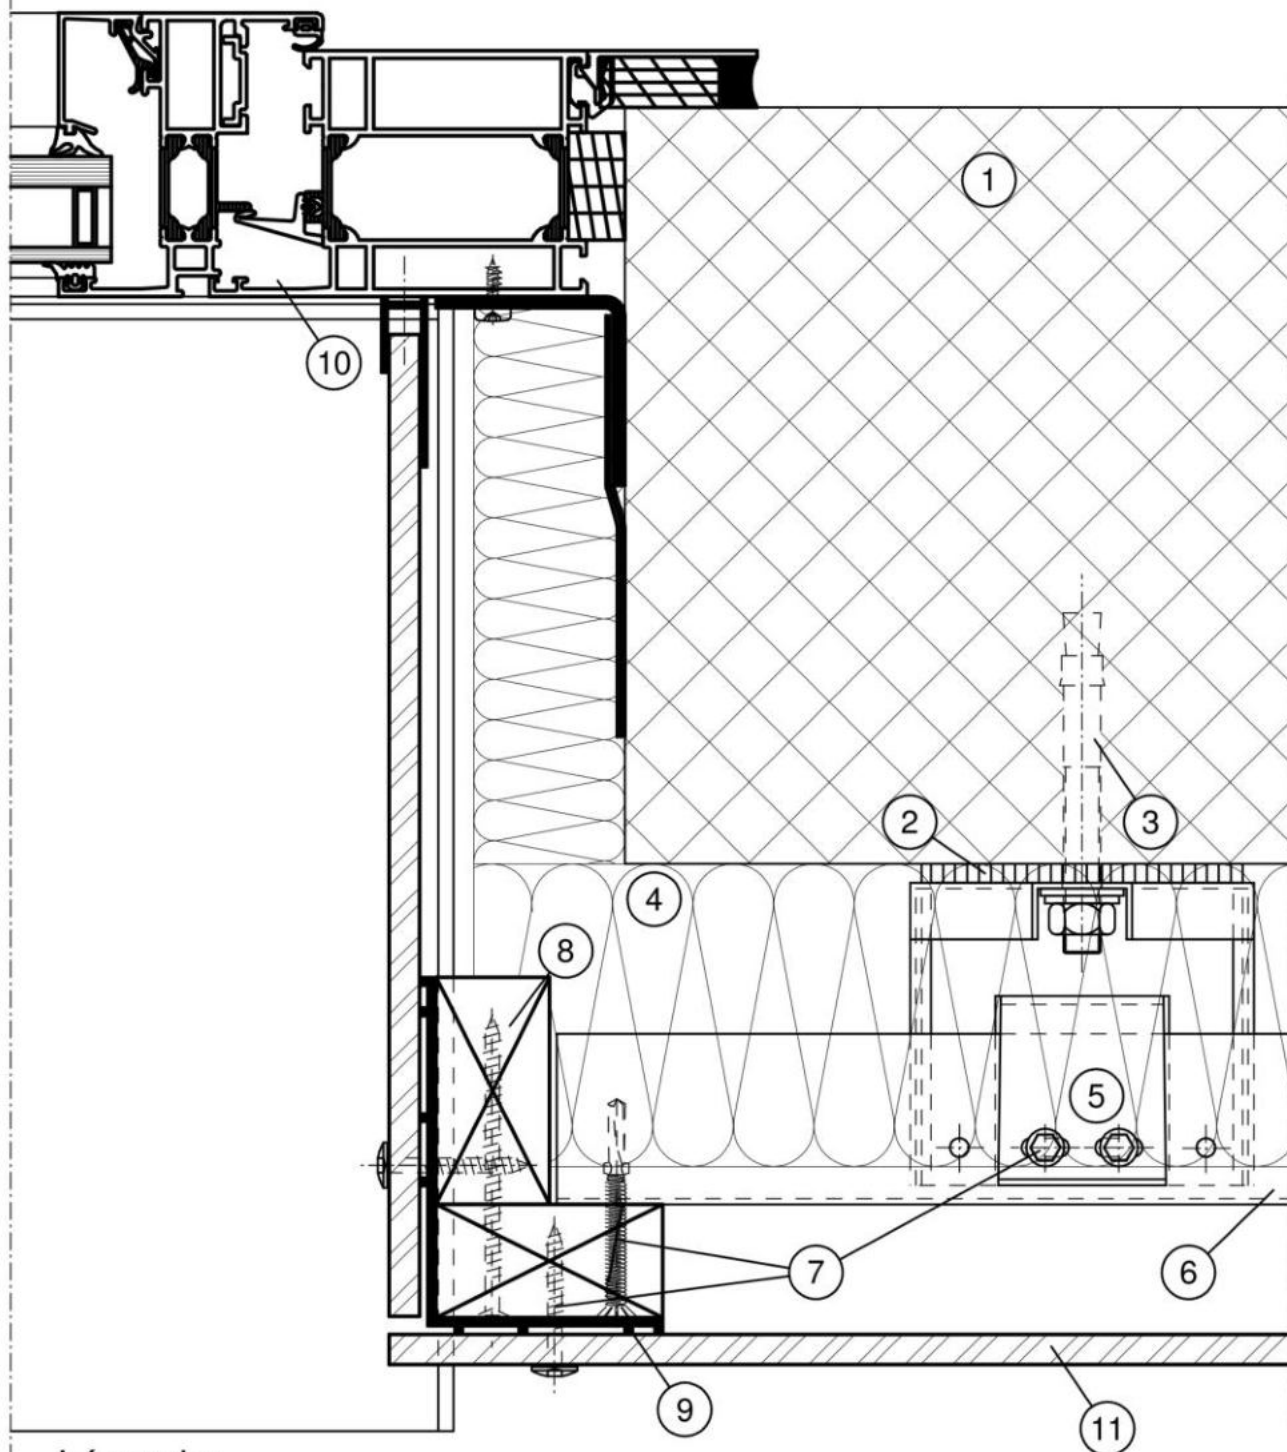


Légende:

- | | | | | | |
|---|---------------------|----|----------------------|----|--|
| 1 | Mur existant | 6 | Profil-L 45/45/1.5 | 11 | Argolite Outdoor-Compact ou Compact avec décors extérieurs |
| 2 | Isolateur | 7 | Eléments de fixation | | |
| 3 | Ancrage | 8 | Lattage | | |
| 4 | Isolation thermique | 9 | Ruban EPDM | | |
| 5 | Console WSK | 10 | Profil alu en U | | |

ANGLE INTERIEUR, COUPE HORIZONTALE

Système WSK

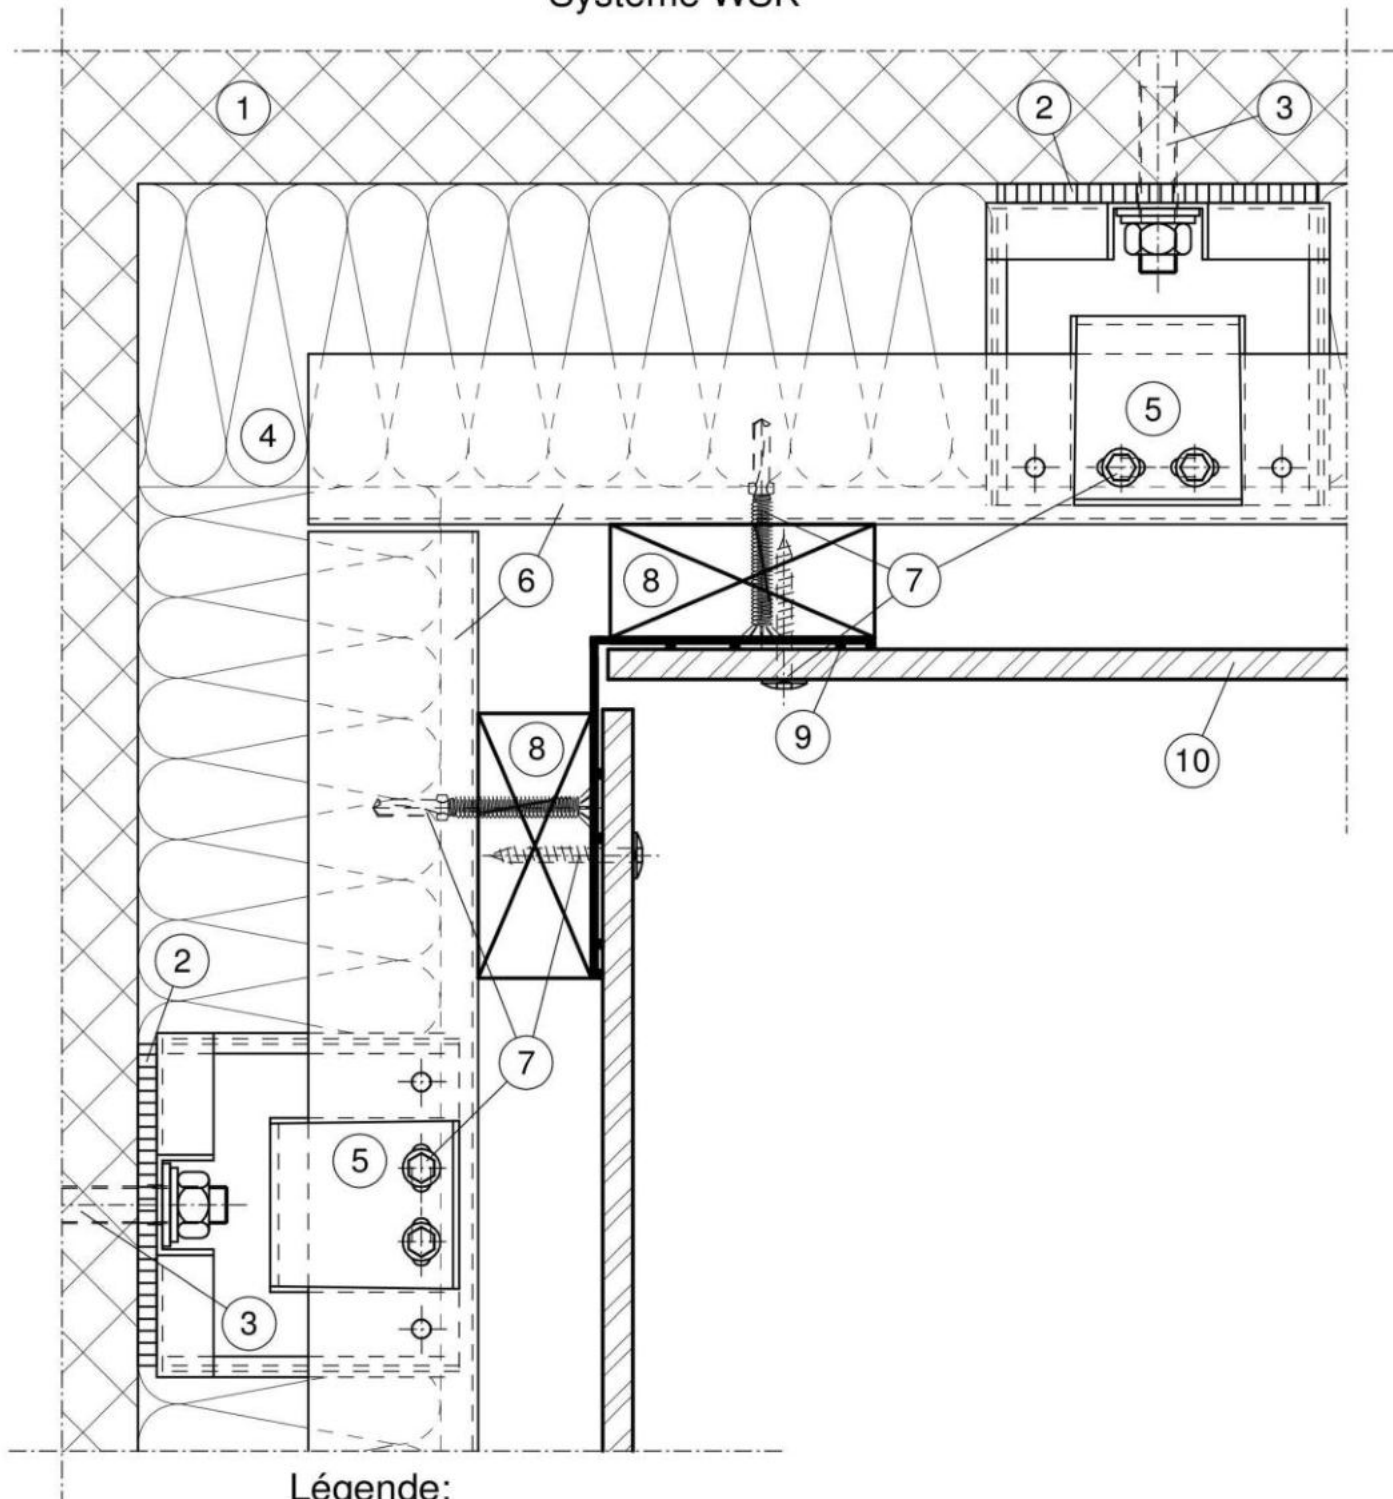


Légende:

- | | | | |
|---|---------------------|----|--|
| 1 | Mur existant | 6 | Profil L 45/45/1.5 |
| 2 | Isolateur | 7 | Eléments de fixation |
| 3 | Ancrage | 8 | Lattage |
| 4 | Isolation thermique | 9 | Ruban EPDM |
| 5 | Console WSK | 10 | Argolite Outdoor-Compact ou Compact avec décors extérieurs |

BORDURE DE TOIT, COUPE VERTICALE

Système WSK

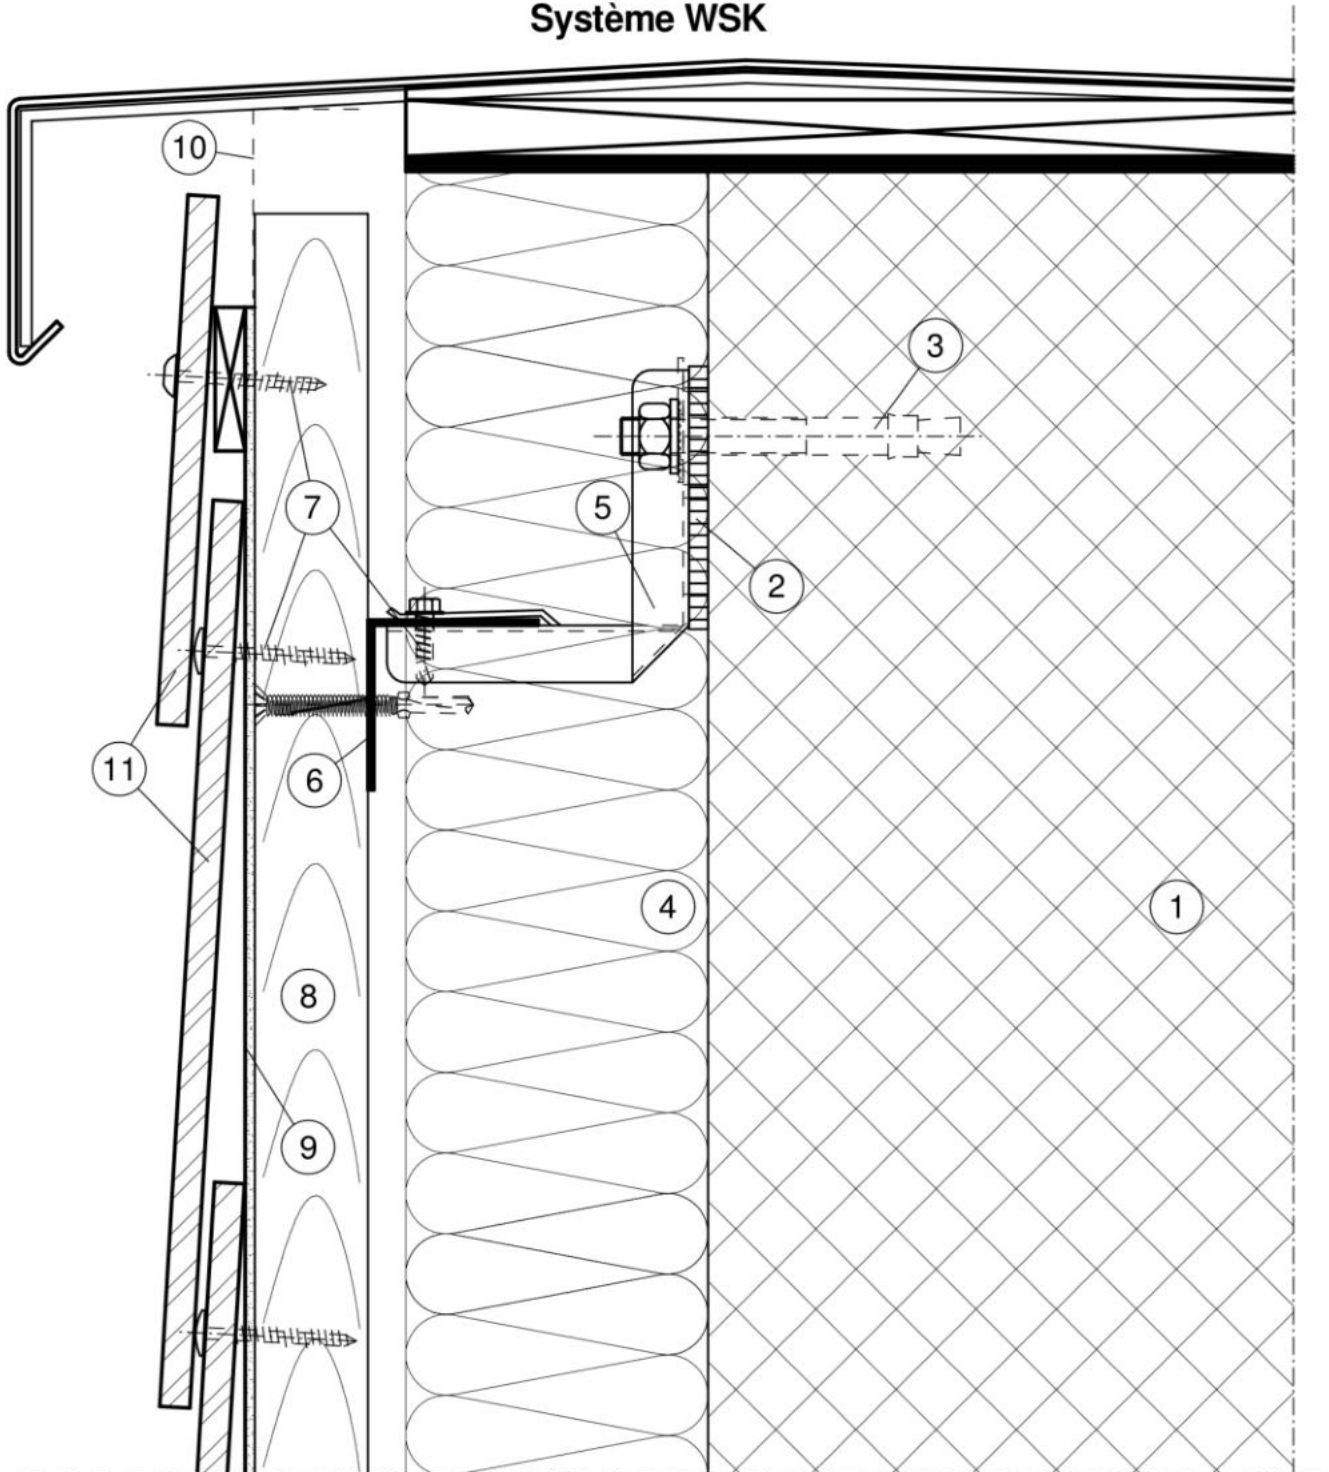


Légende:

- | | | | | | |
|---|---------------------|----|----------------------|----|--|
| 1 | Mur existant | 6 | Profil-L 45/45/1.5 | 11 | Argolite Outdoor-Compact ou Compact avec décors extérieurs |
| 2 | Isolateur | 7 | Eléments de fixation | | |
| 3 | Ancrage | 8 | Lattage | | |
| 4 | Isolation thermique | 9 | Ruban EPDM | | |
| 5 | Console WSK | 10 | Equerre d'aération | | |

JOINT, COUPE VERTICALE

Système WSK

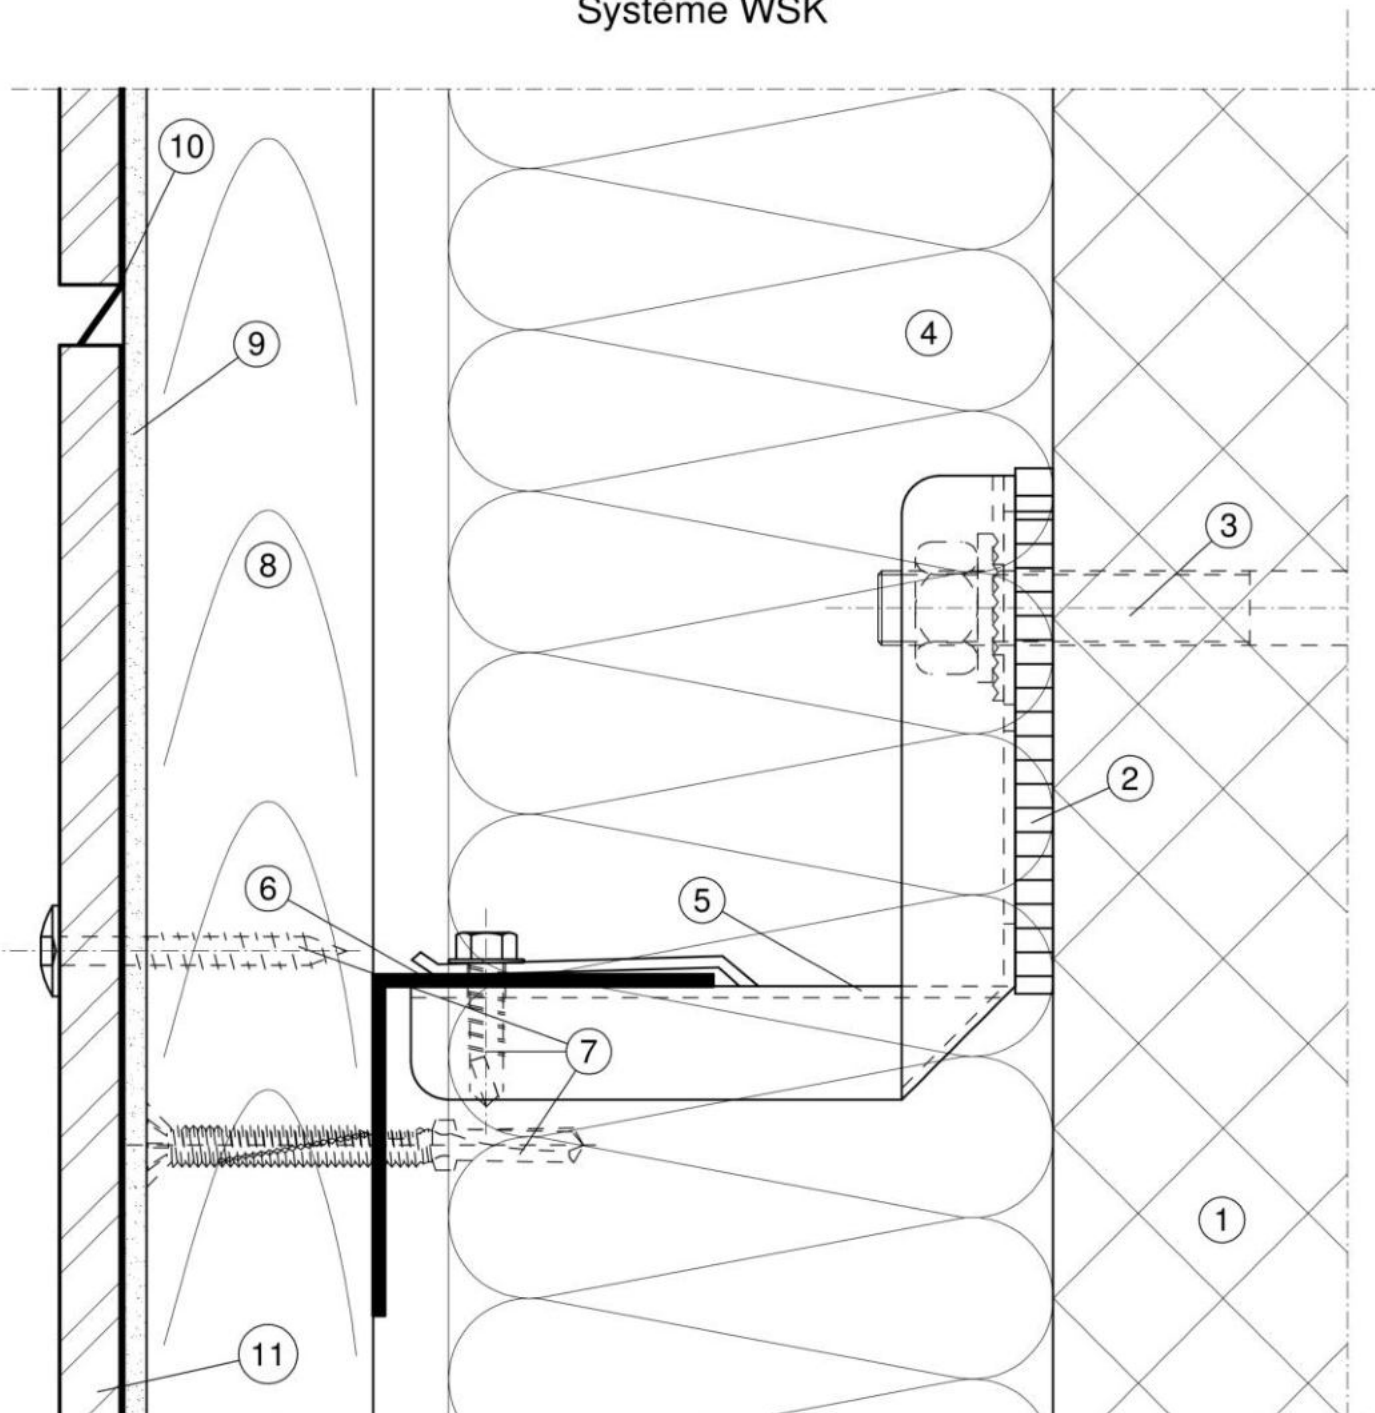


Légende:

- | | | | | | |
|---|---------------------|----|----------------------|----|--|
| 1 | Mur existant | 6 | Profil-L 45/45/1.5 | 11 | Argolite Outdoor-Compact ou Compact avec décors extérieurs |
| 2 | Isolateur | 7 | Eléments de fixation | | |
| 3 | Ancrage | 8 | Lattage | | |
| 4 | Isolation thermique | 9 | Ruban EPDM | | |
| 5 | Console WSK | 10 | Tôle couvre-joint | | |

TABLETTE DE FENETRE, COUPE VERTICALE

Système WSK

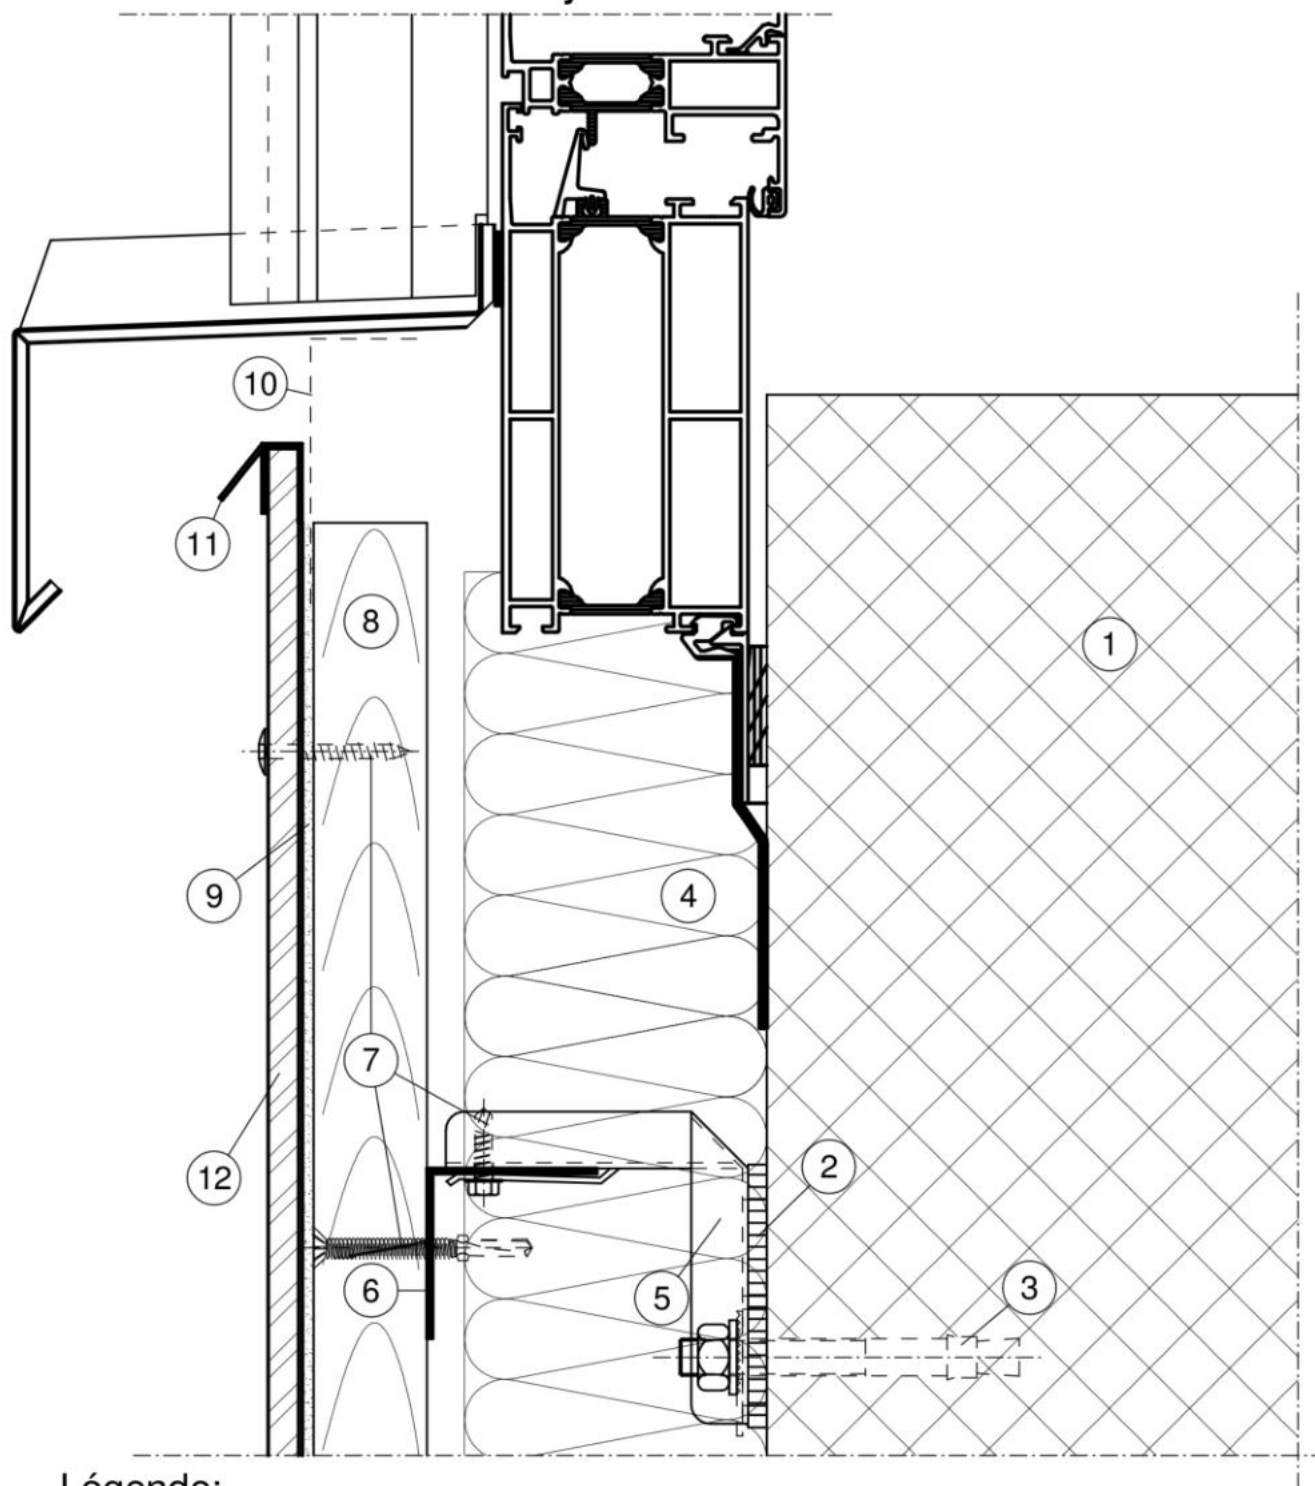


Légende:

- | | | |
|-----------------------|------------------------|---|
| 1 Mur existant | 6 Profil L 45/45/1.5 | 11 Profil goutte pendante |
| 2 Isolateur | 7 Eléments de fixation | 12 Argolite Outdoor-Compact ou Compact avec décors extérieurs |
| 3 Ancrage | 8 Lattage | |
| 4 Isolation thermique | 9 Ruban EPDM | |
| 5 Console WSK | 10 Equerre d'aération | |

DETAIL DU SOCLE, COUPE VERTICALE

Système WSK

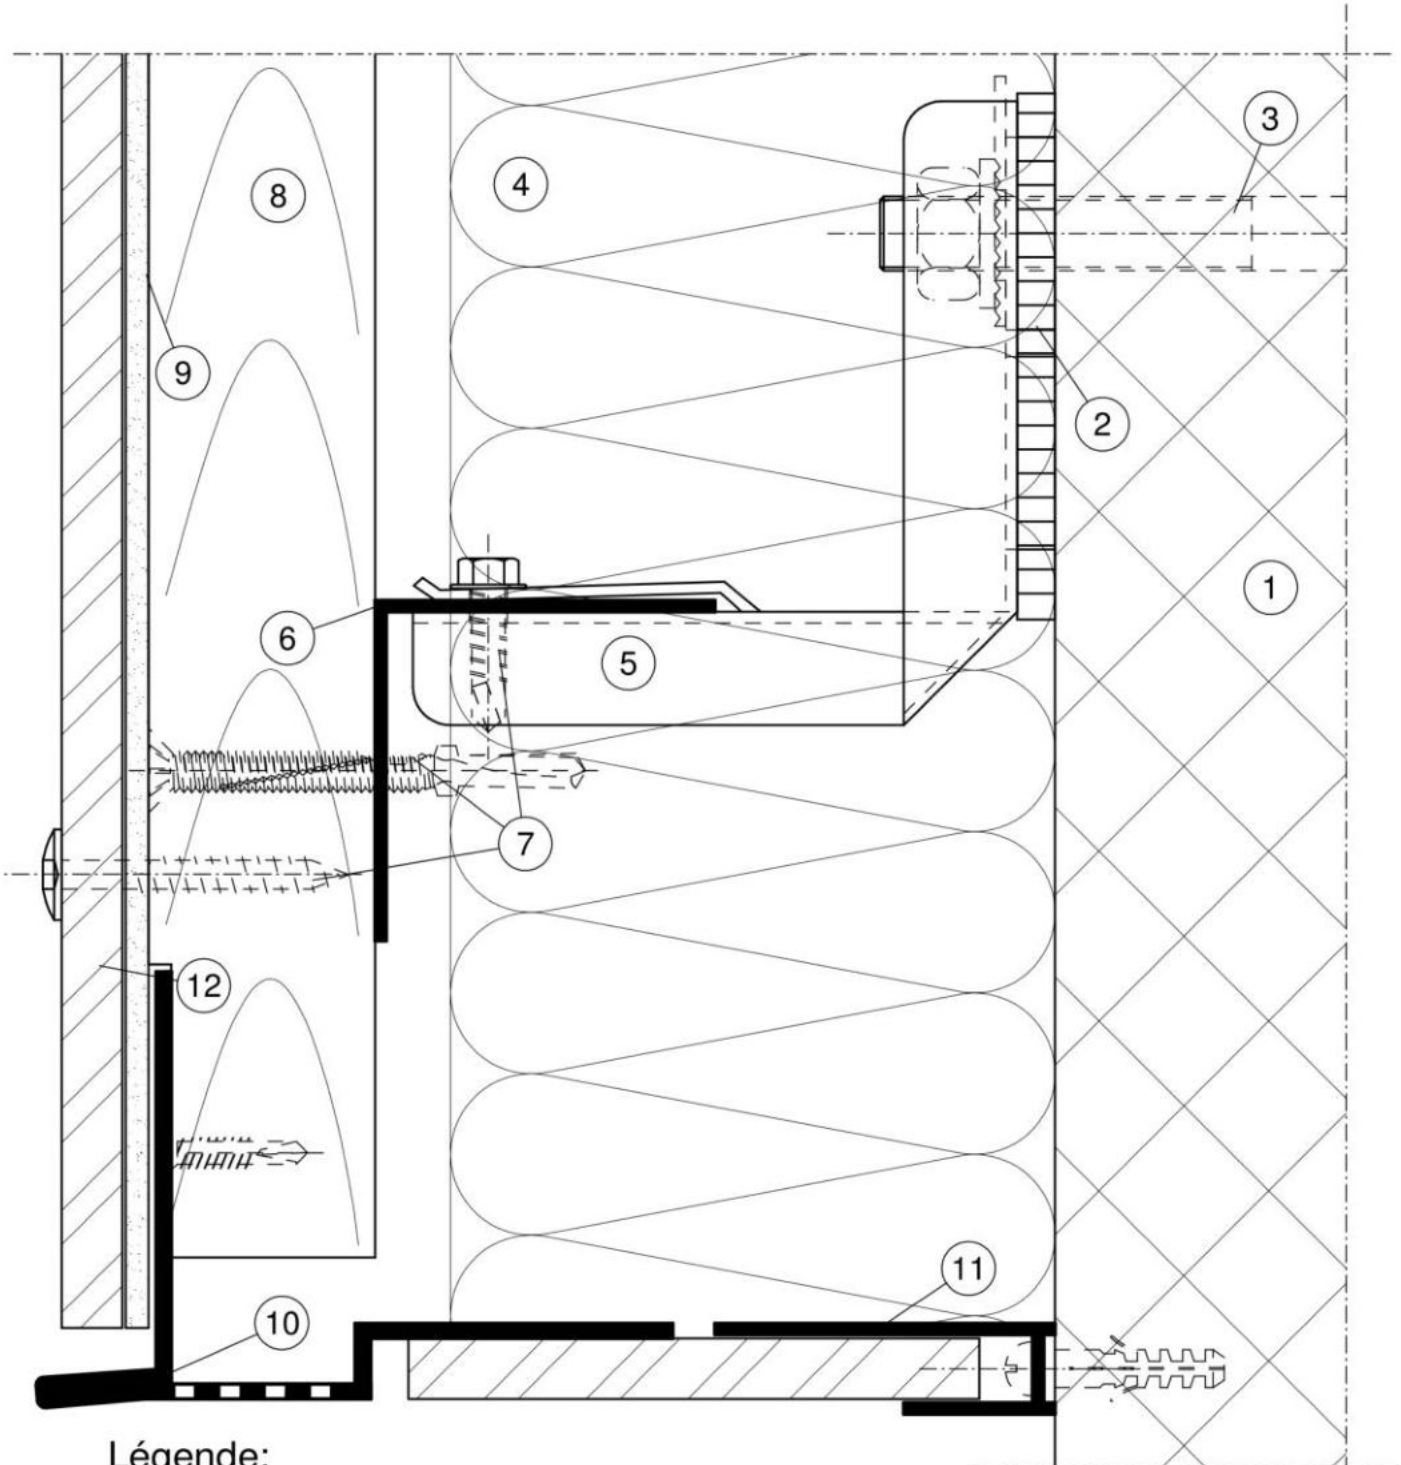

Légende:

- | | | | | | |
|---|---------------------|----|----------------------|----|--|
| 1 | Mur existant | 6 | Profil-L 45/45/1.5 | 11 | Profil alu en U |
| 2 | Isolateur | 7 | Eléments de fixation | 12 | Argolite Outdoor-Compact ou Compact avec décors extérieurs |
| 3 | Ancrage | 8 | Lattage | | |
| 4 | Isolation thermique | 9 | Ruban EPDM | | |
| 5 | Console WSK | 10 | Profil de socle | | |