Wagner System AG
Fassadenunterkonstruktionen

Werkstrasse 73
3250 Lyss
www.wagnersystem.ch

☎ 0041 32 355 27 22
0041 32 355 28 37
info@wagnersystem.ch

AUSSENECKE HORIZONTALSCHNITT

System WSK

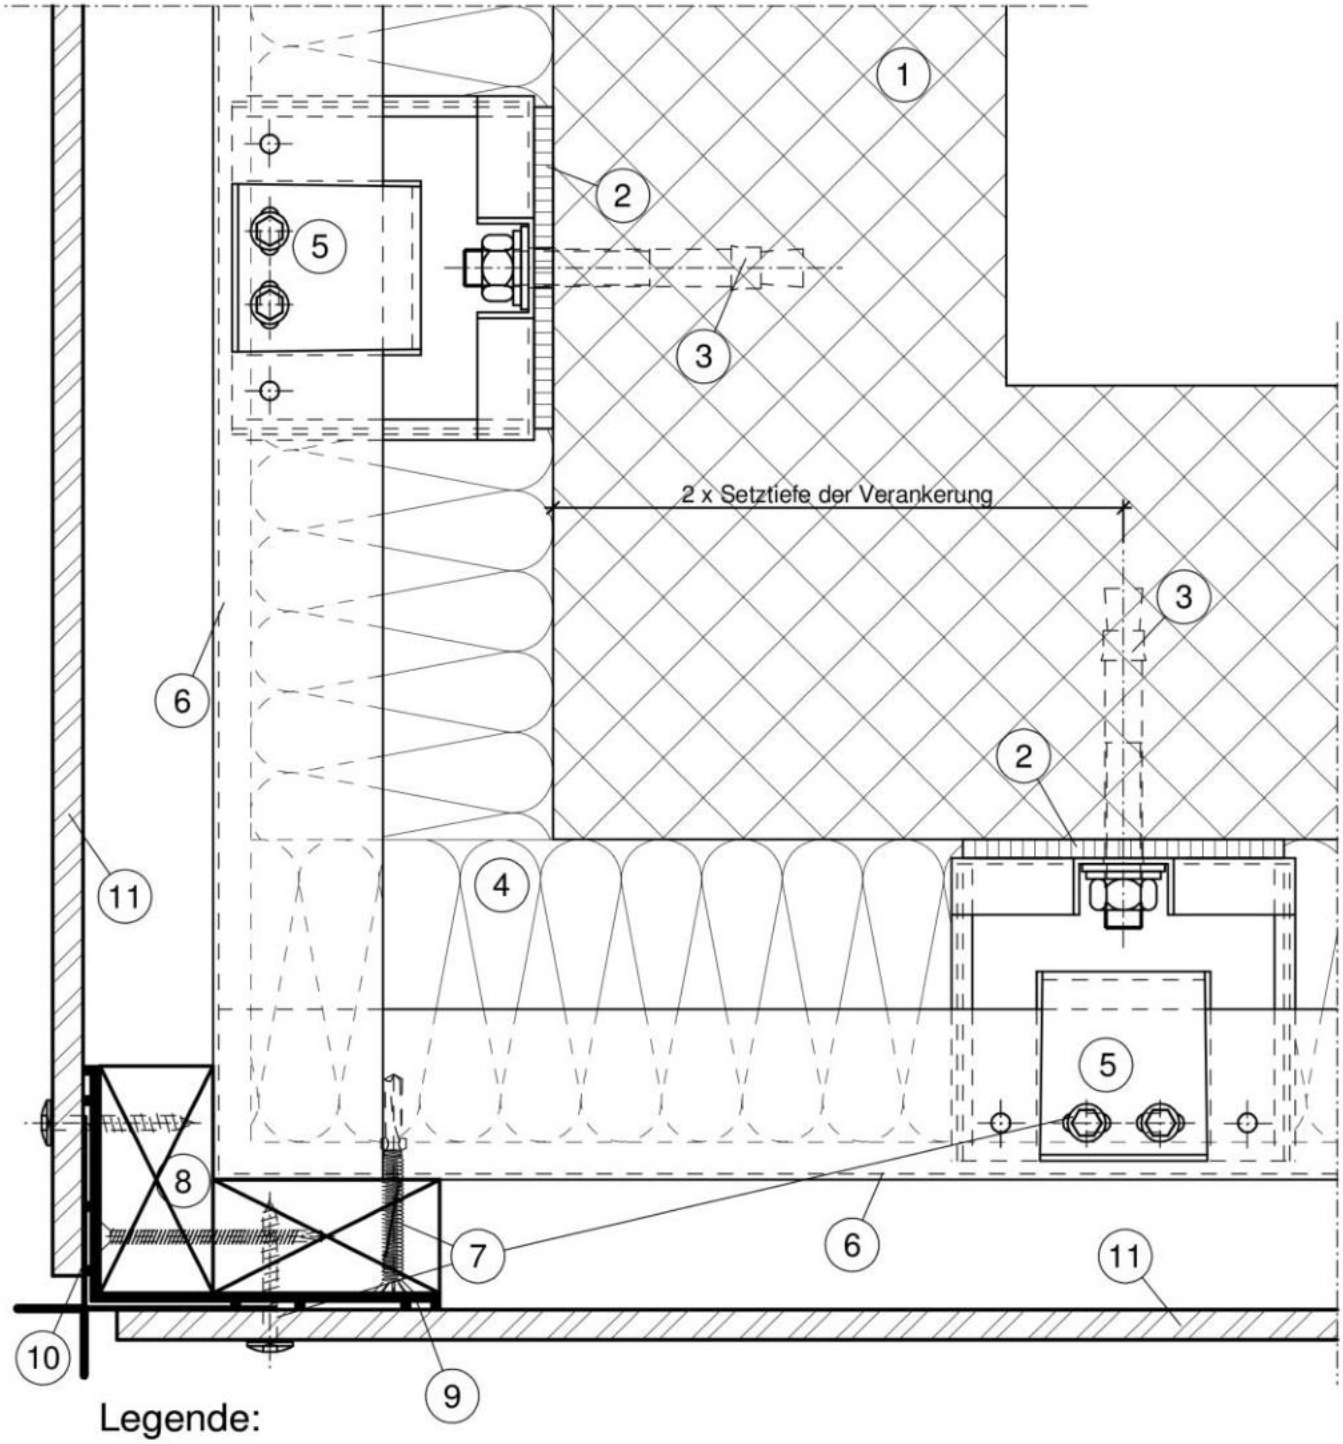

Legende:

1 Tragwerk
2 TEK
3 Verankerung
4 Wärmedämmung
5 WSK Konsole
6 L-Profil 45/45/1.5
7 Verbindungselemente
8 Trägerlattung
9 EPDM Fugenband
10 Eckprofil
11 Argolite Outdoor-Kompakt oder Kompakt mit Aussendekoren

Wagner System AG
Fassadenunterkonstruktionen

Werkstrasse 73
3250 Lyss
www.wagnersystem.ch

☎ 0041 32 355 27 22
0041 32 355 28 37
info@wagnersystem.ch

FUGE HORIZONTALSCHNITT

System WSK

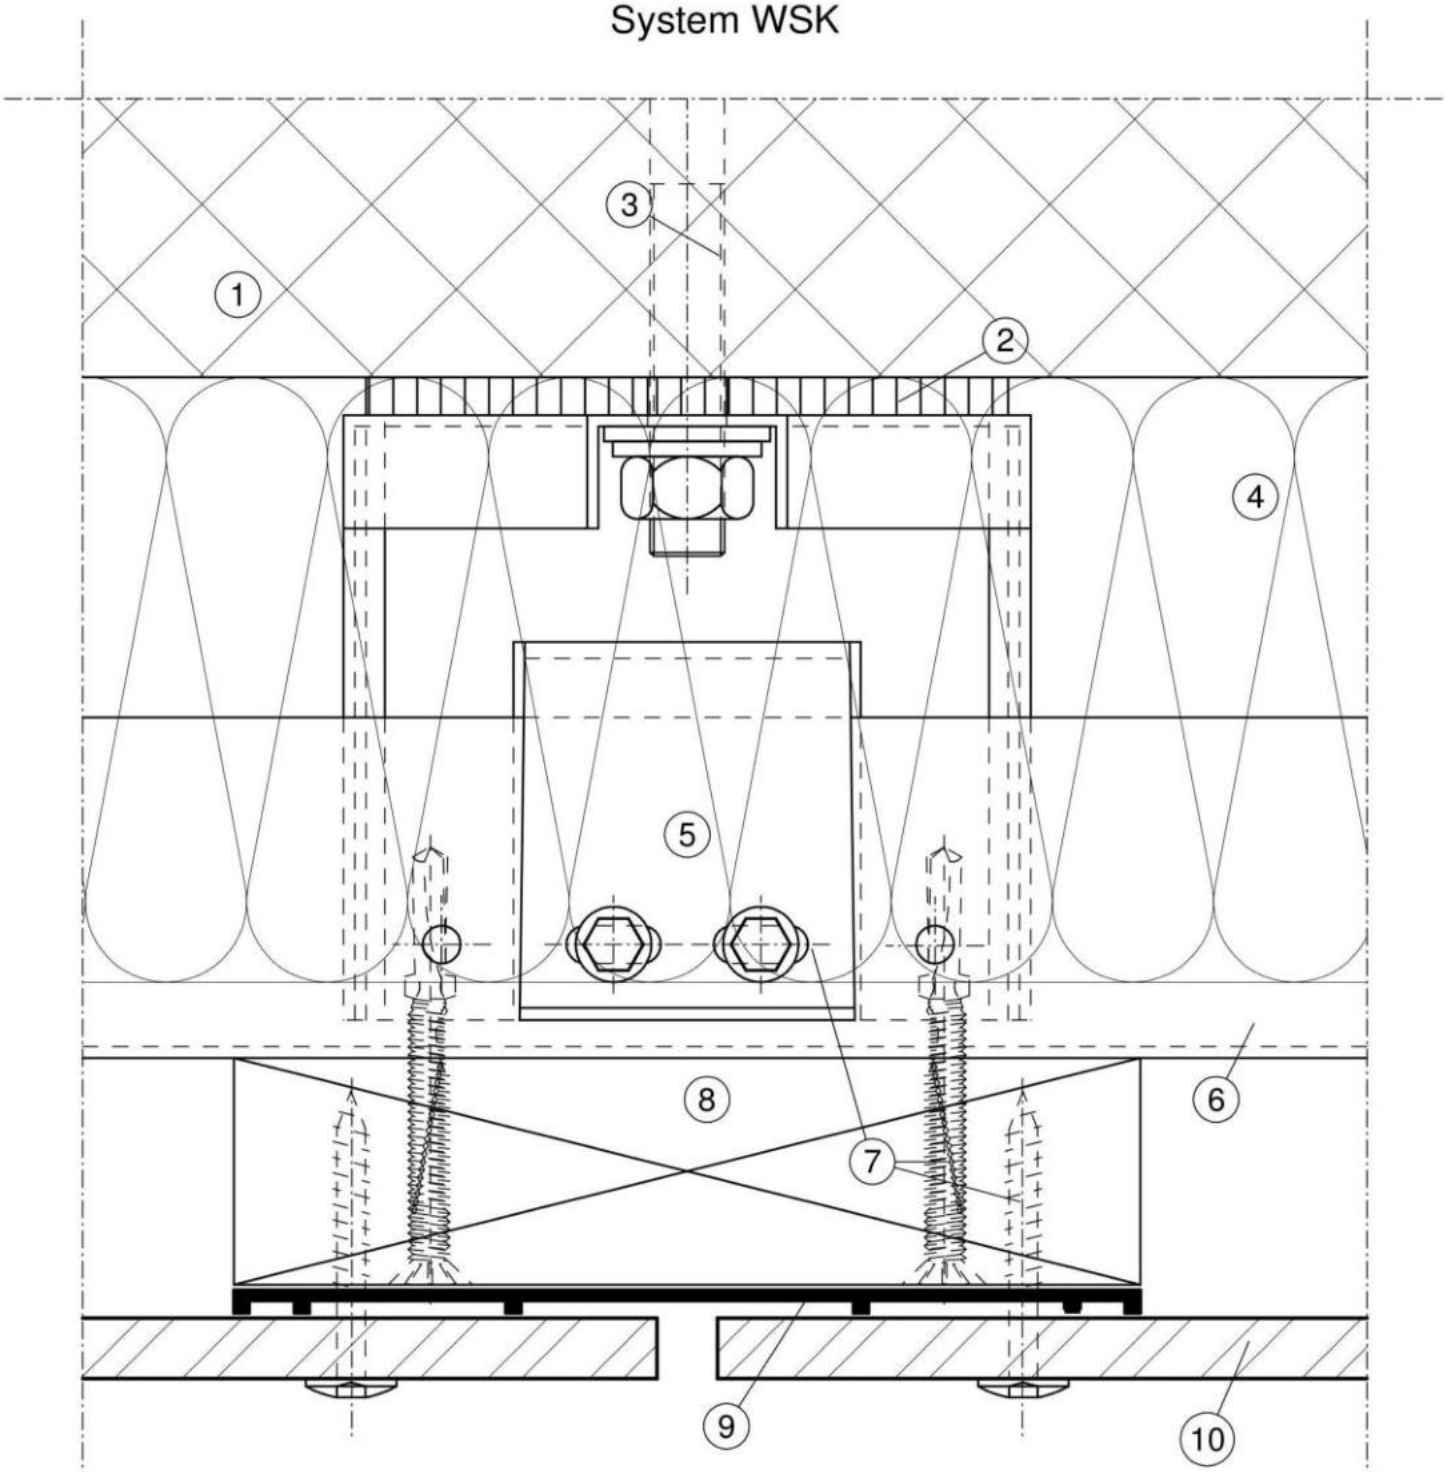

Legende:

1 Tragwerk
2 TEK
3 Verankerung
4 Wärmedämmung
5 WSK Konsole
6 L-Profil 45/45/1.5
7 Verbindungselemente
8 Trägerlattung
9 EPDM Fugenbreite
10 Argolite Outdoor-Kompakt oder Kompakt mit Aussendekoren

Wagner System AG
Fassadenunterkonstruktionen

Werkstrasse 73
3250 Lyss
www.wagnersystem.ch

☎ 0041 32 355 27 22
0041 32 355 28 37
info@wagnersystem.ch

FENSTERLEIBUNG HORIZONTAL

System WSK

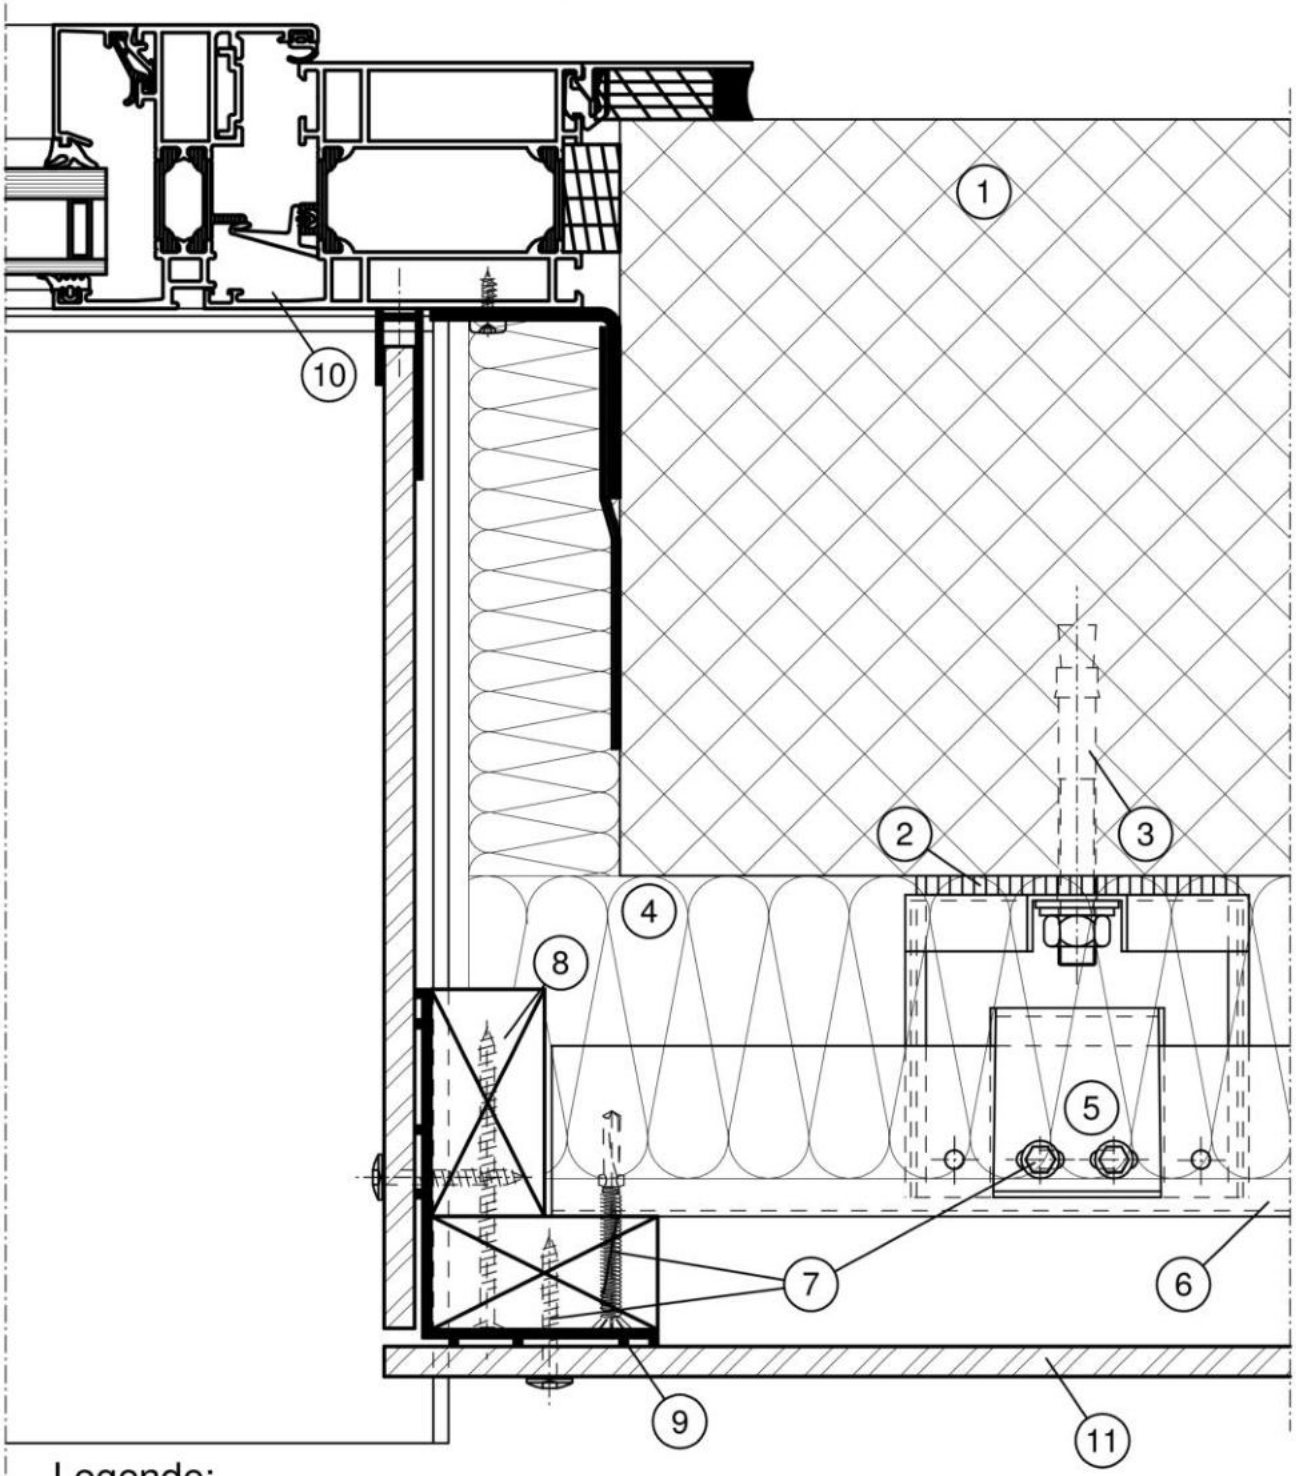

Legende:

1 Tragwerk
2 TEK
3 Verankerung
4 Wärmedämmung
5 WSK Konsole
6 L-Profil 45/45/1.5
7 Verbindungselemente
8 Trägerlattung
9 EPDM Dichtung
10 Alu U-Proril
11 Argolite Outdoor-Kompakt oder Kompakt mit Aussendekoren

Wagner System AG
Fassadenunterkonstruktionen

Werkstrasse 73
3250 Lyss
www.wagnersystem.ch

☎ 0041 32 355 27 22
0041 32 355 28 37
info@wagnersystem.ch

INNENECKE HORIZONTALSCHNITT

System WSK

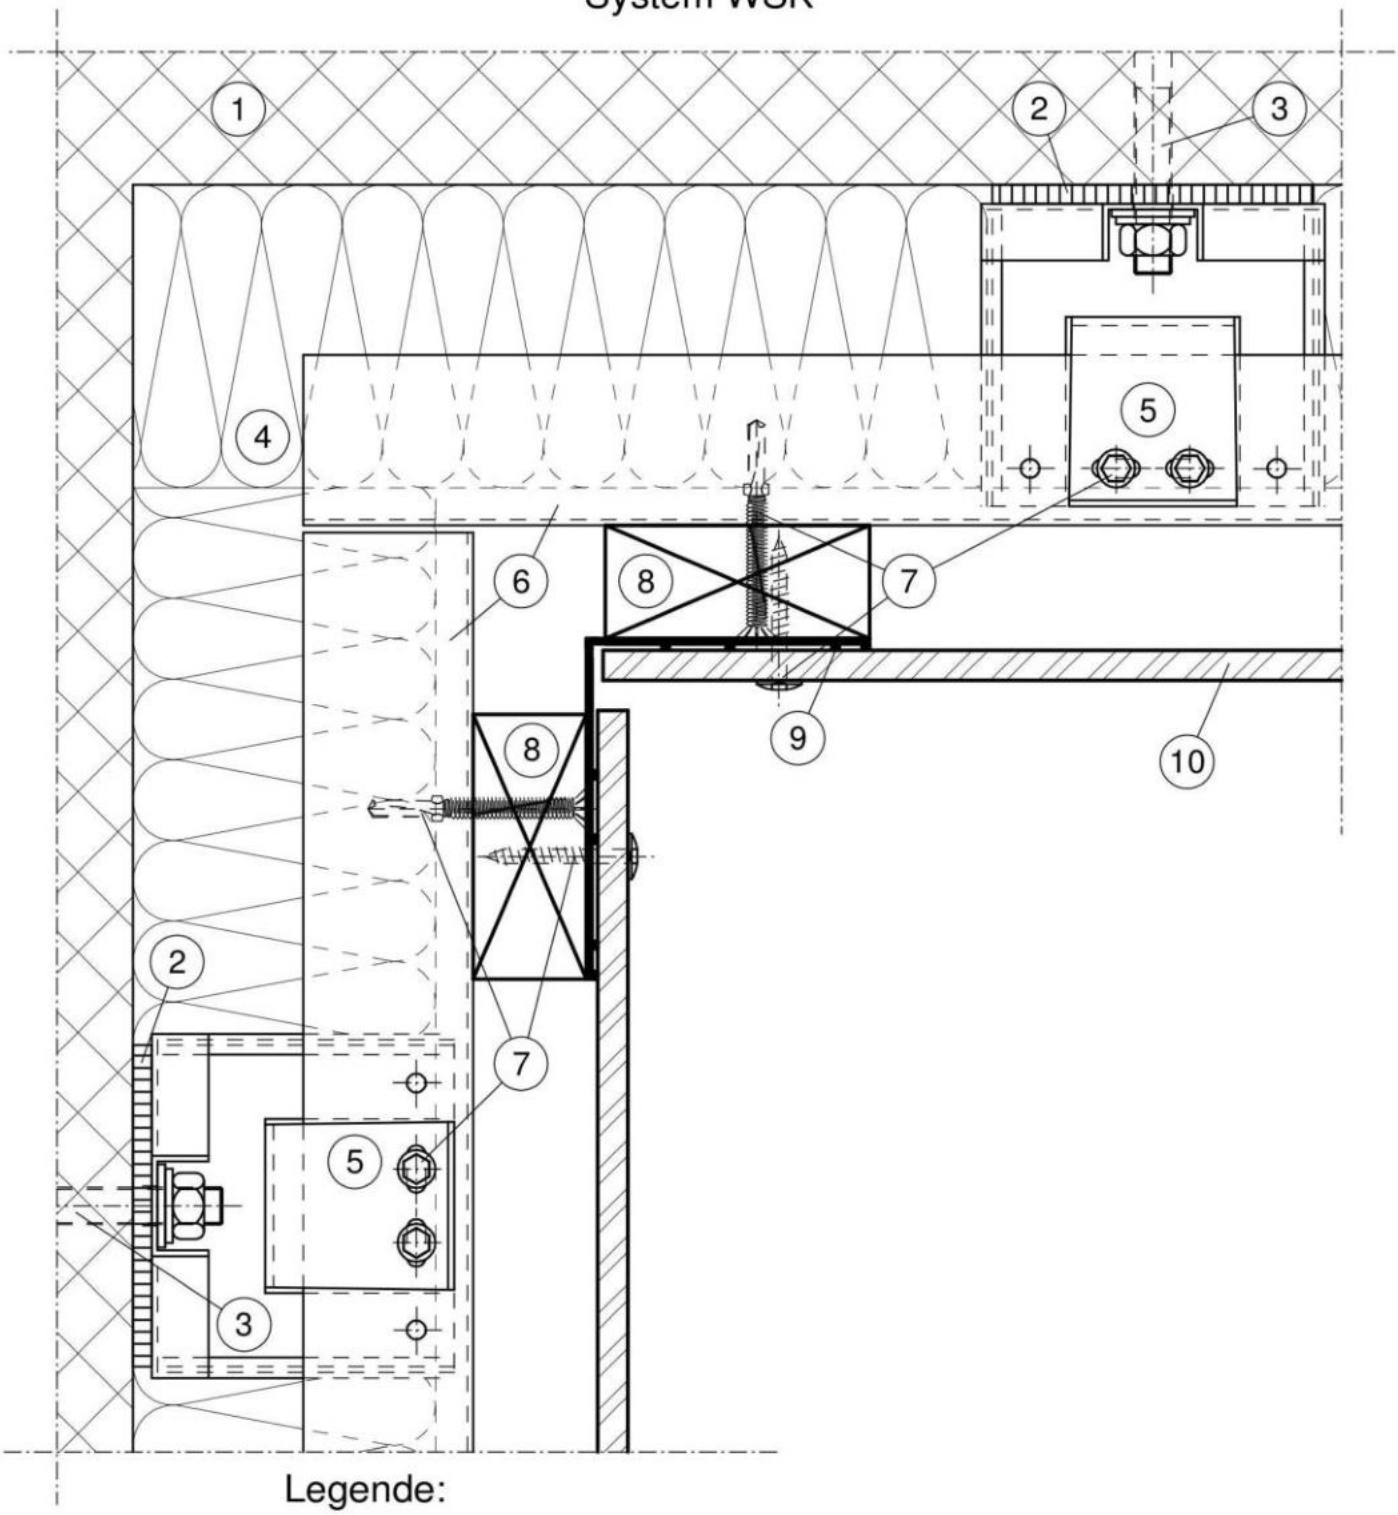

Legende:

1 Tragwerk
2 TEK
3 Verankerung
4 Wärmedämmung
5 WSK Konsole
6 L-Profil 45/45/1.5
7 Verbindungselemente
8 Trägerlattung
9 EPDM Fugenband
10 Argolite Outdoor-Kompakt oder Kompakt mit Aussendekoren

Wagner System AG
Fassadenunterkonstruktionen

Werkstrasse 73
3250 Lyss
www.wagnersystem.ch

☎ 0041 32 355 27 22
0041 32 355 28 37
info@wagnersystem.ch

DACHRAND VERTIKAL

System WSK

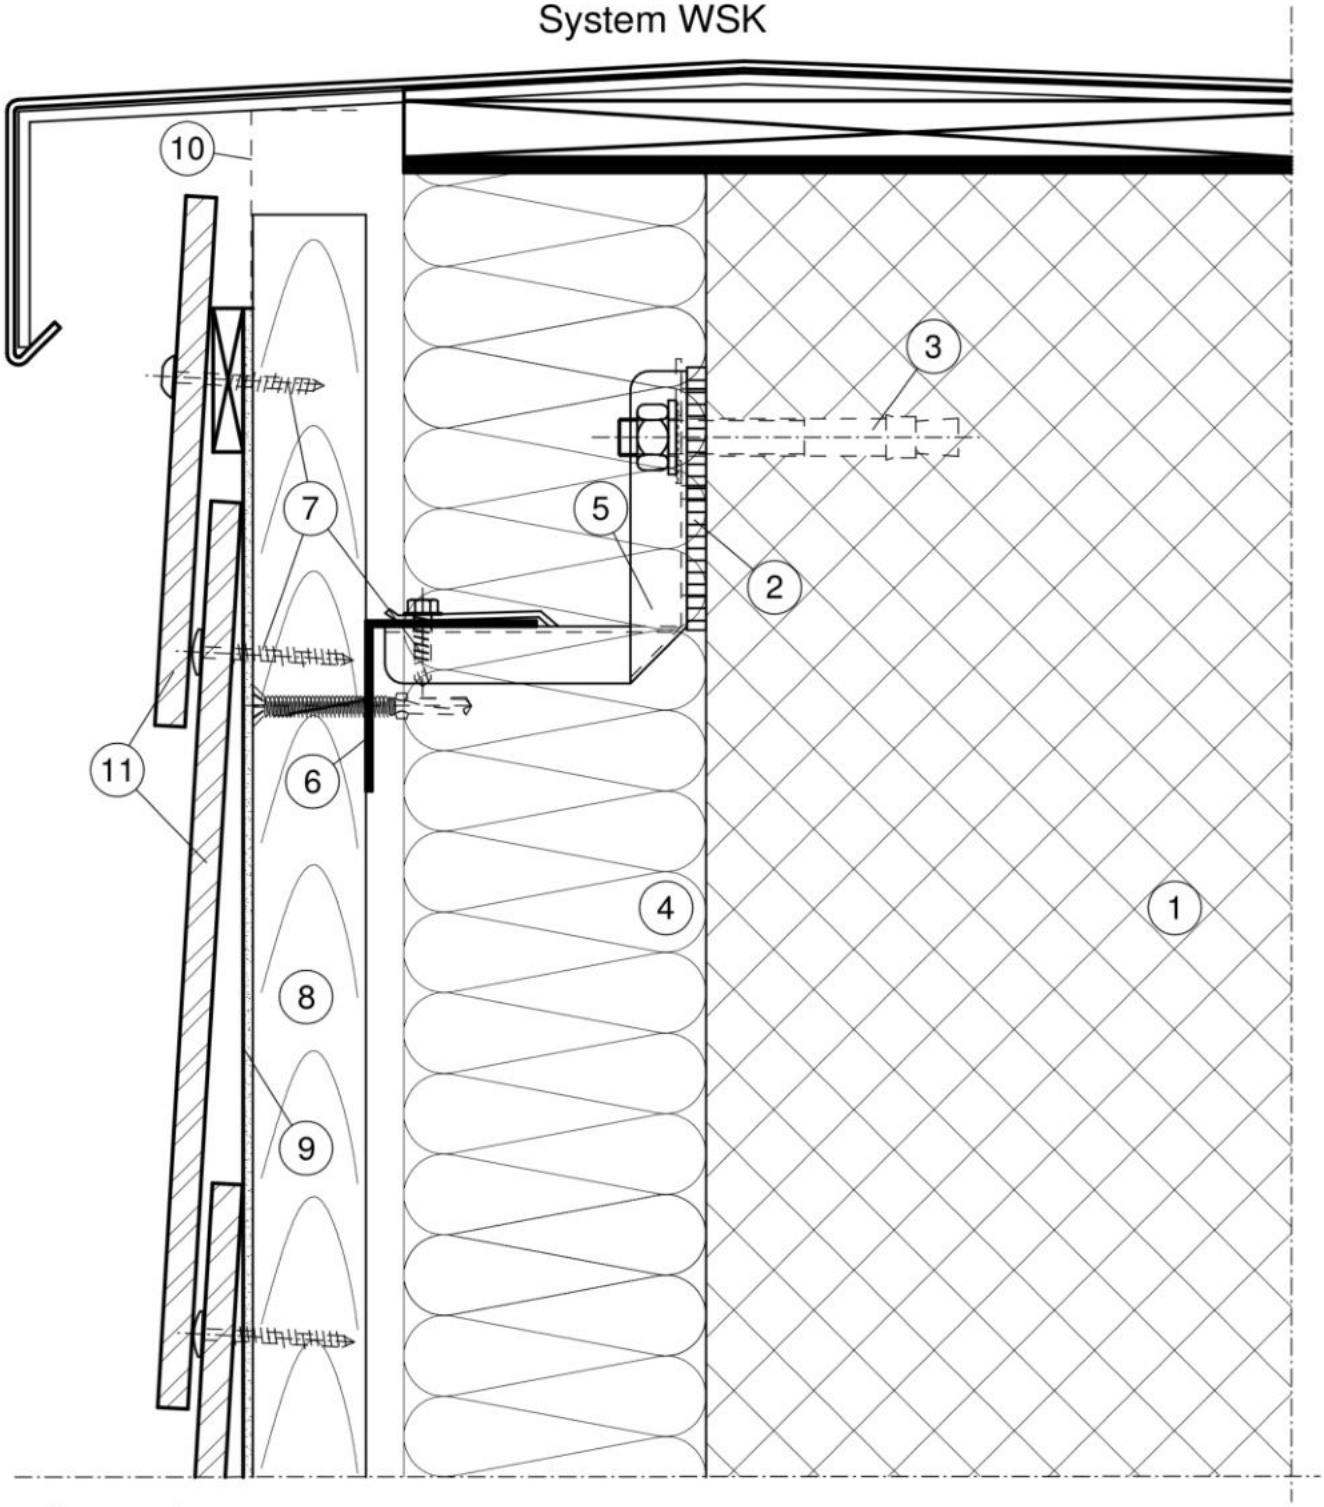

Legende:

1 Tragwerk
2 TEK
3 Verankerung
4 Wärmedämmung
5 WSK Konsole
6 L-Profil 45/45/1.5
7 Verbindungselemente
8 Trägerlattung
9 EPDM Fugenband
10 Lüftungswinkel
11 Argolite Outdoor-Kompakt oder Kompakt mit Aussendekoren

Wagner System AG
Fassadenunterkonstruktionen

Werkstrasse 73
3250 Lyss
www.wagnersystem.ch

☎ 0041 32 355 27 22
0041 32 355 28 37
info@wagnersystem.ch

FUGE VERTIKALSCHNITT

System WSK

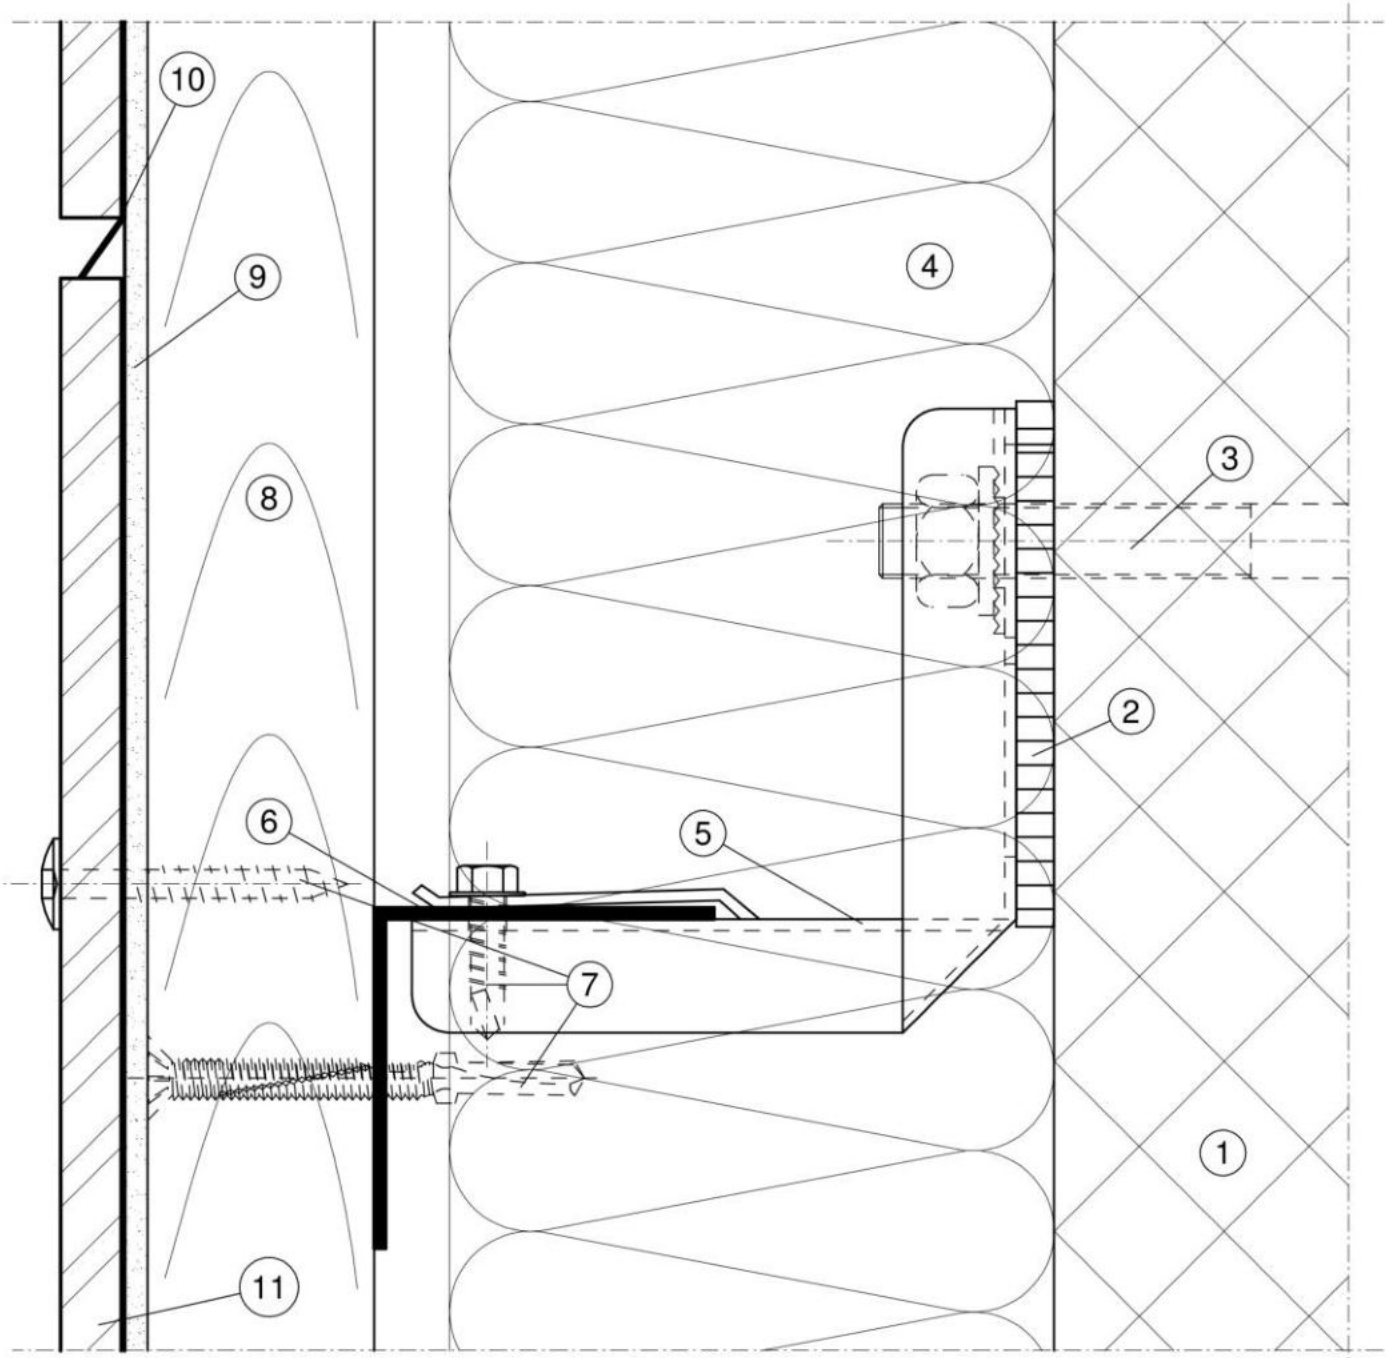

Legende:

1 Tragwerk
2 TEK
3 Verankerung
4 Wärmedämmung
5 WSK Konsole
6 L-Profil 45/45/1.5
7 Verbindungselemente
8 Tägerlattung
9 EPDM Fugenband
10 Fugenblech
11 Argolite Outdoor-Kompakt oder Kompakt mit Aussendekoren

Weitere Informationen finden Sie auf unserer Internetseite: www.wagnersystem.ch

12.12.2011/RZ

Wagner System AG
Fassadenunterkonstruktionen

Werkstrasse 73
3250 Lyss
www.wagnersystem.ch

☎ 0041 32 355 27 22
0041 32 355 28 37
info@wagnersystem.ch

FENSTERBANK VERTIKAL

System WSK

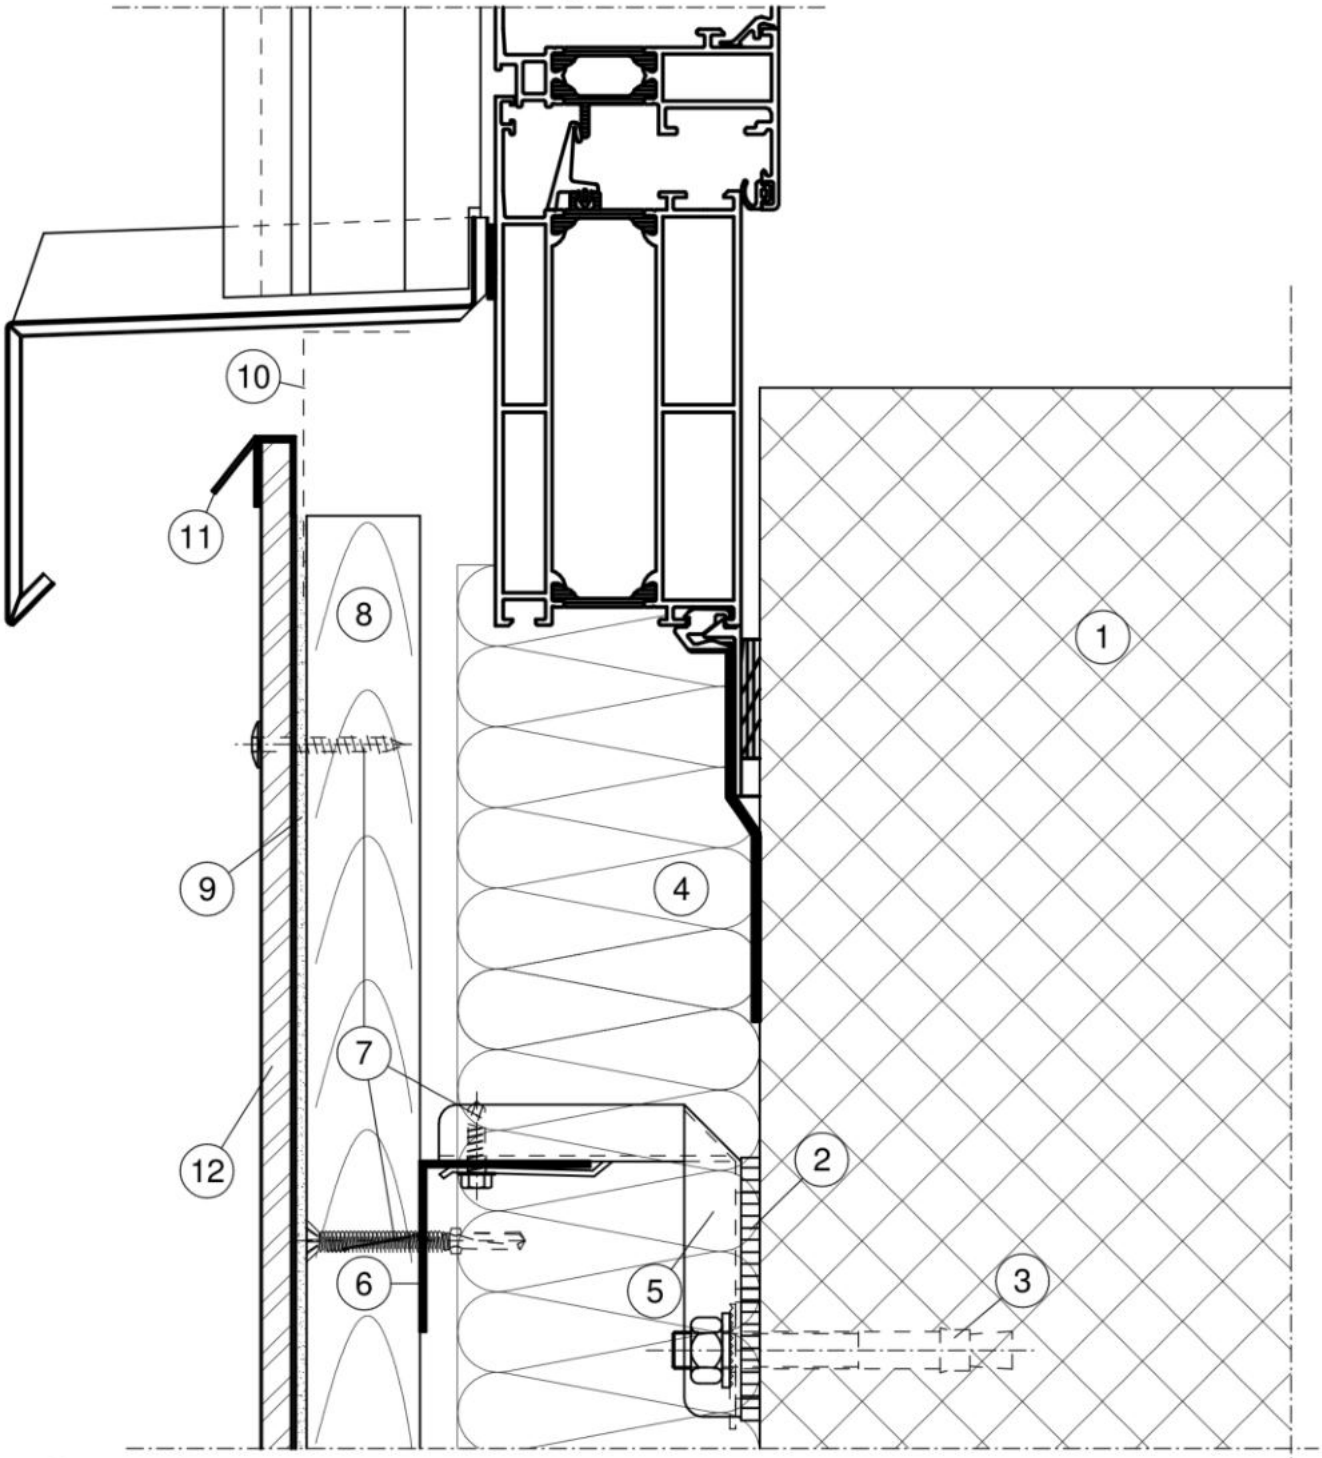

Legende:

1 Tragwerk
2 TEK
3 Verankerung
4 Wärmedämmung
5 WSK Konsole
6 L-Profil 45/45/1.5
7 Verbindungselemente
8 Trägerlattung
9 EPDM Fugenband
10 Lüftungswinkel
11 Regenabweisprofil
12 Argolite Outdoor-Kompakt oder Kompakt mit Aussendekoren

Wagner System AG
Fassadenunterkonstruktionen

Werkstrasse 73
3250 Lyss
www.wagnersystem.ch

☎ 0041 32 355 27 22
0041 32 355 28 37
info@wagnersystem.ch

SOCKELDETAIL VERTIKAL

System WSK

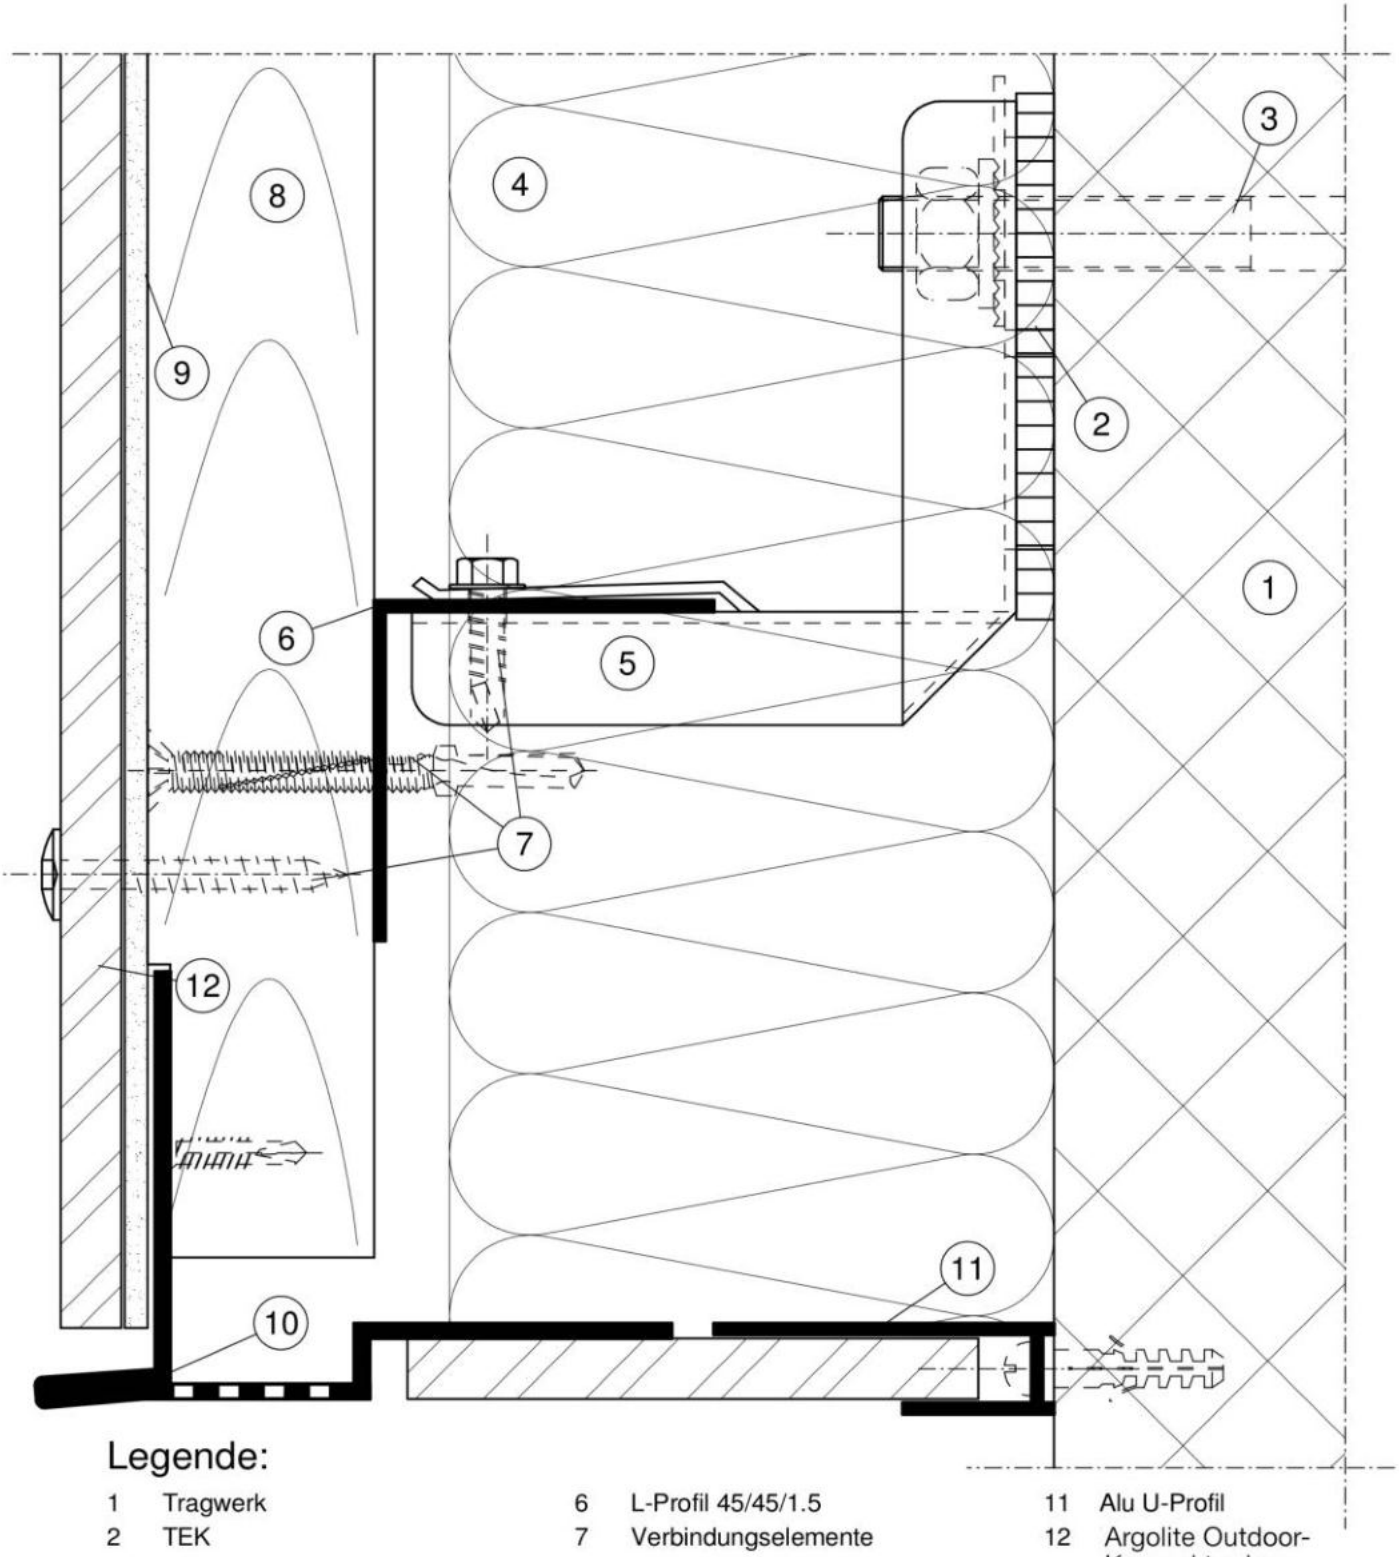

Legende:

1	Tragwerk	6	L-Profil 45/45/1.5	11	Alu U-Profil
2	TEK	7	Verbindungselemente	12	Argolite Outdoor-Kompakt oder Kompakt mit Aussendekoren
3	Verankerung	8	Trägerlattung		
4	Wärmedämmung	9	EPDM Fugenband		
5	WSK Konsole	10	Sockelprofil		

Weitere Informationen finden Sie auf unserer Internetseite: www.wagnersystem.ch

12.12.2011/RZ